


FÖLDSZINTI ALAPRAJZ  
MÉRETARÁNY M=1:100

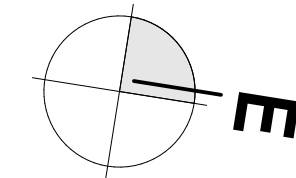

LAKÁS II.


LAKÁS I.

Helyiséglista:


LAKÁS II.	
FÖLDSZINT:	
2.1.01/SZÉLFOGÓ kerámia lap burk.	5,42 m <sup>2</sup>
2.1.02/KÖZLEKEDŐ kerámia lap burk.	3,95 m <sup>2</sup>
2.1.03/DOLGOZÓ/VENDEGSZOBA laminált padló	10,13 m <sup>2</sup>
2.1.04/HÁZTARTÁSI HELYSÉG kerámia lap burk.	5,42 m <sup>2</sup>
2.1.05/ZUHANYZÓ kerámia lap burk.	2,89 m <sup>2</sup>
2.1.06/LÉPCSŐ kerámia lap burk.	3,33 m <sup>2</sup>
2.1.07/NAPPALI-ÉTKEZŐ-KONYHA kerámia lap burk.	29,64 m <sup>2</sup>
Σ LAKÁS II. földszint netto	60,78 m <sup>2</sup>
2.1.08/GÉPKOCSI TÁROLÓ térkő burkolat	36,69 m <sup>2</sup>

Helyiséglista:

LAKÁS I.	
1.1.01/SZÉLFOGÓ kerámia lap burk.	5,42 m <sup>2</sup>
1.1.02/KÖZLEKEDŐ1 kerámia lap burk.	3,95 m <sup>2</sup>
1.1.03/HÁLÓ laminált padló	10,13 m <sup>2</sup>
1.1.04/HÁZTARTÁSI HELYSÉG kerámia lap burk.	5,42 m <sup>2</sup>
1.1.05/ZUHANYZÓ kerámia lap burk.	4,34 m <sup>2</sup>
1.1.06/KAMRA kerámia lap burk.	1,87 m <sup>2</sup>
1.1.07/NAPPALI-ÉTKEZŐ-KONYHA kerámia lap burk.	31,64 m <sup>2</sup>
1.1.08/KÖZLEKEDŐ2 kerámia lap burk.	2,70 m <sup>2</sup>
1.1.09/FÜRDŐ kerámia lap burk.	4,34 m <sup>2</sup>
1.1.10/SZOBA1 laminált padló	10,13 m <sup>2</sup>
1.1.11/SZOBA2 laminált padló	10,13 m <sup>2</sup>
Σ LAKÁS I. földszint netto	90,07 m <sup>2</sup>
1.1.12/TERASZ fagyálló kerámia lap burk.	7,13 m <sup>2</sup>
1.1.13/GÉPKOCSI TÁROLÓ térkő burkolat	36,69 m <sup>2</sup>

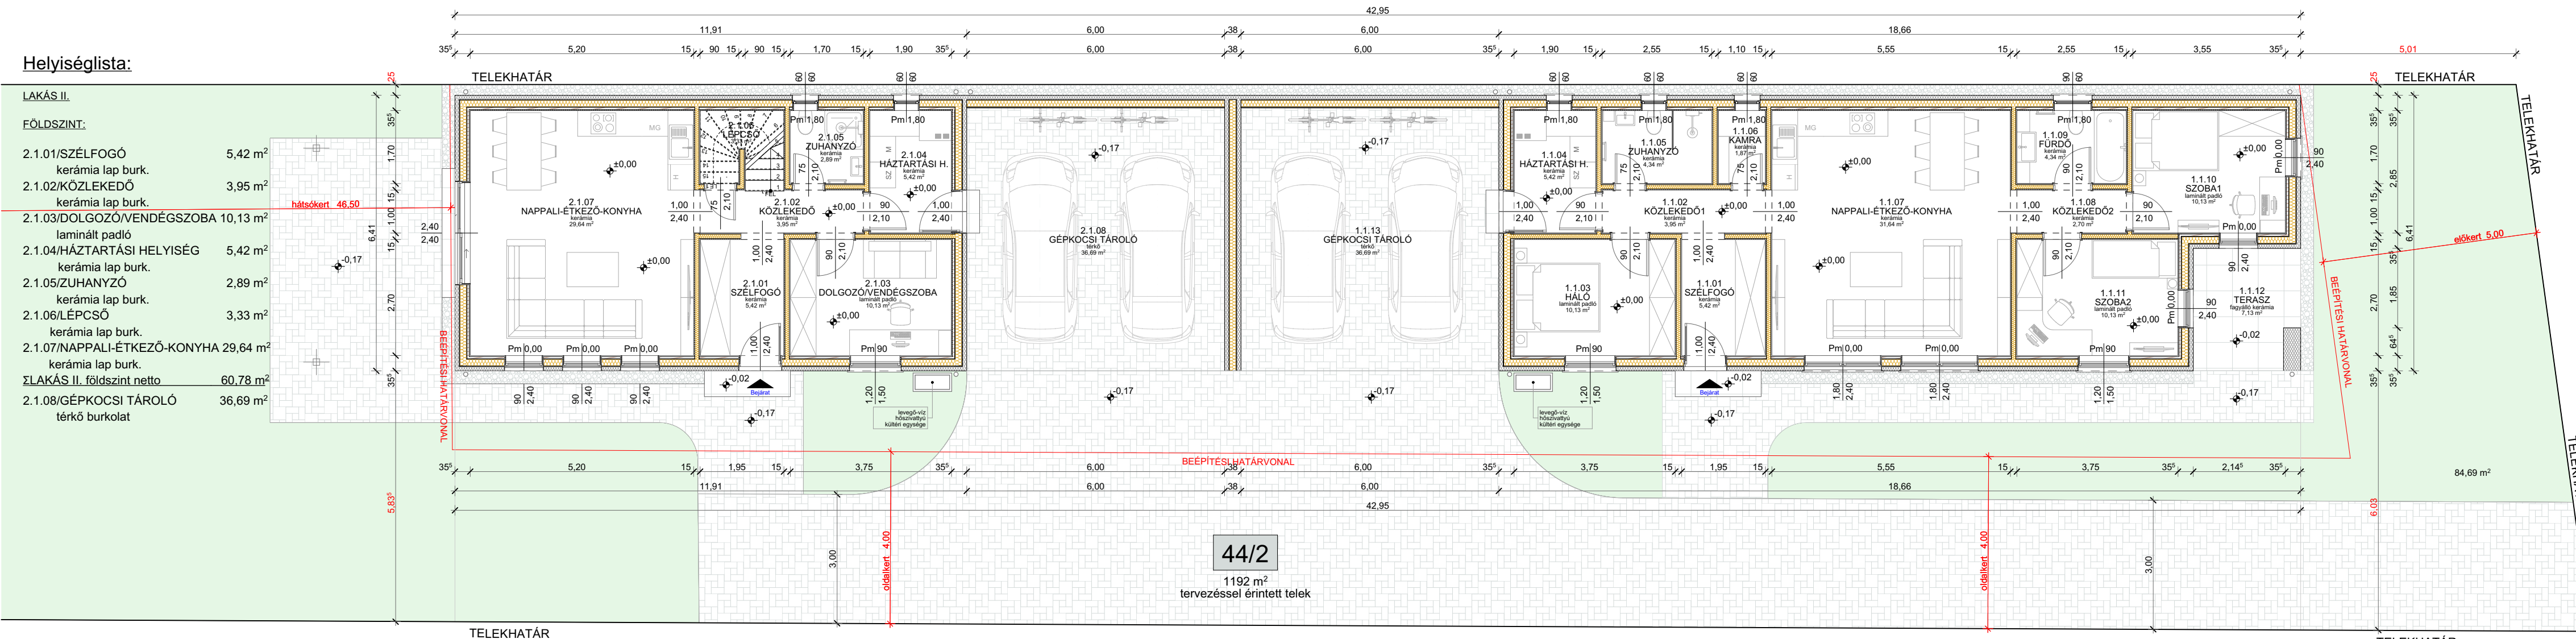

TELEK területe:	1192 m <sup>2</sup>
TERVEZETT Bruttó beépített alapterület:	275,32 m <sup>2</sup>
TERVEZETT BEÉPÍTETTSÉG:	275,32 m <sup>2</sup> 23,10 % < (max. 357,60 m <sup>2</sup> ) 30%
TERVEZETT Burkolt terület:	248,85 m <sup>2</sup>
TERVEZETT ZÖLDFELÜLET:	524,17 m <sup>2</sup> 43,97 % < (min. 476,80 m <sup>2</sup> ) 40%

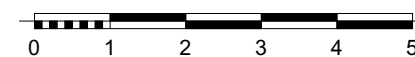

A feltüntetett magassági méretek relatív magasságok.  
A ±0,00 szint a Balti magasság feletti +121,33 m magasságnak felel meg.

Minden szint és méret a helyszínen ellenőrizendő! Eltérés esetén értesíteni kell a felelős tervezőt! Méret a rajzról nem mérhető!

Tervező:  
**NT-NZS Mérnöki Kft.**

Tervező címe:  
**9352 Veszékény, Fő u. 79.**

Felelős tervező:  
**Tokodi Zoltán É-08-0108**

Felelős tervező címe:  
**9400 Sopron, Széchenyi tér 7-10.**

Tervező munkatárs:  
**Németh László**

Építelő neve:  
**Szakács Marcell**

Építelő címe:  
**#Megrendelő teljes címe**

Megjegyzés:

±0,00= +121,33 mBf

Munka megnevezése:  
**Új lakóépület terve**

Egyszerű bejelentéses tervdokumentáció

Építés helye:  
**9371 Vitnyéd, Szent Antal utca**

Helyrajzi szám:  
**44/2**

Munkaszám:  
**24 NT-NZS**

Rajz megnevezése:  
**FÖLDSZINTI ALAPRAJZ**

Méretarány:  
**M=1:100 ; Rajztér= A/3**

Dátum:  
**2024. november hó**

Rajzsám:  
**É-01**