



A-A METSZET  
MÉRETARÁNY M=1:100

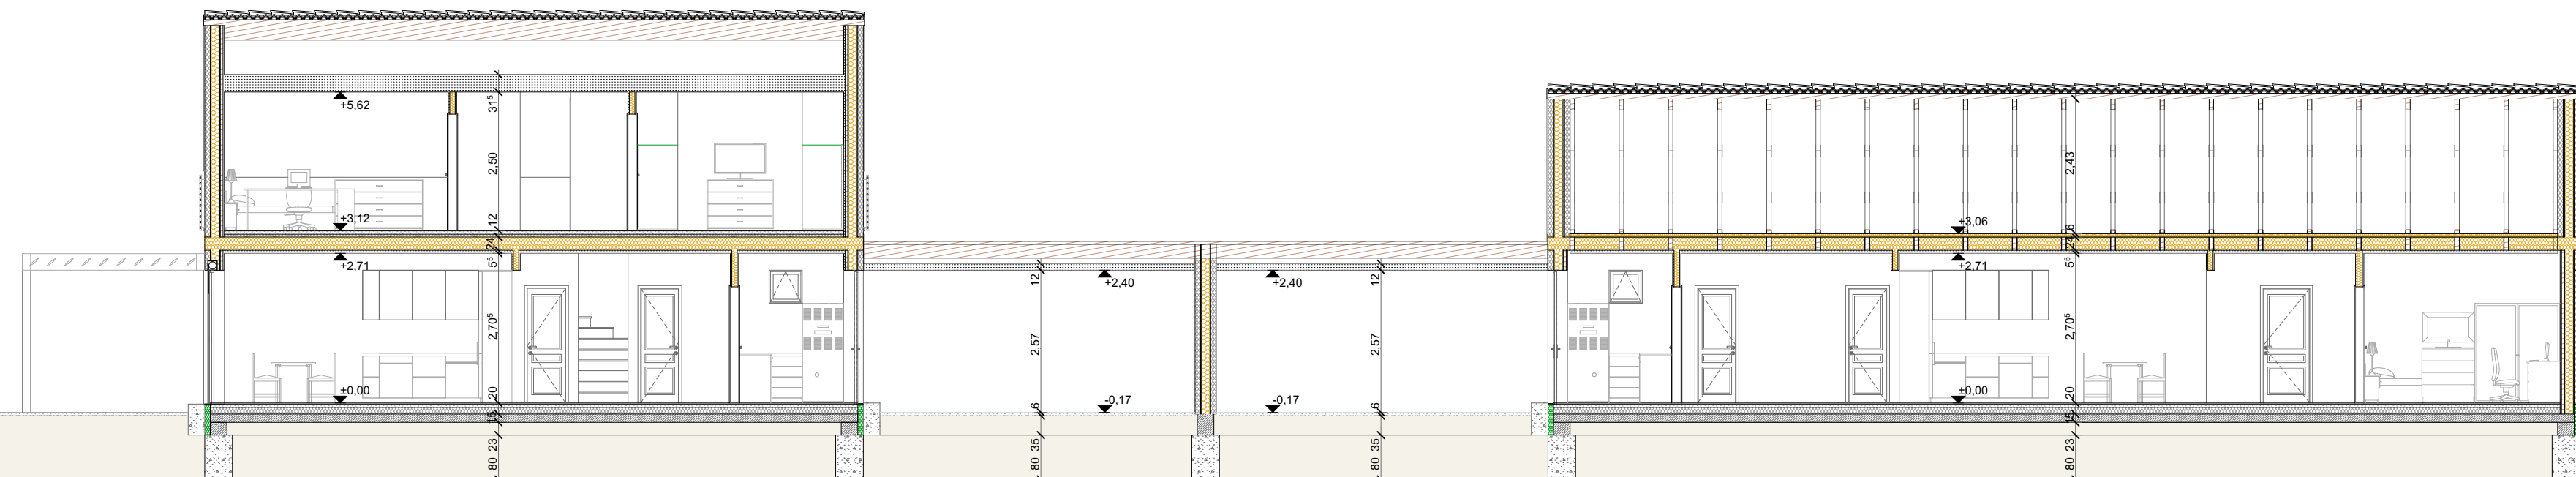


METSZETEK I.  
MÉRETARÁNY M=1:100



B-B METSZET  
MÉRETARÁNY M=1:100

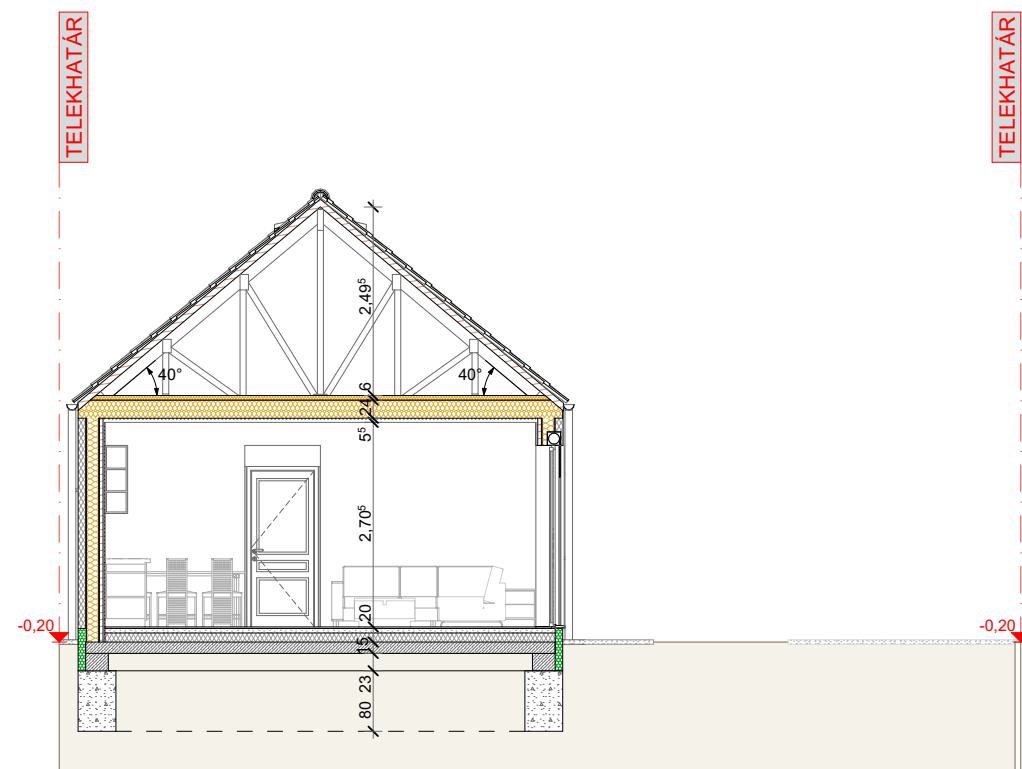

C-C METSZET  
MÉRETARÁNY M=1:100

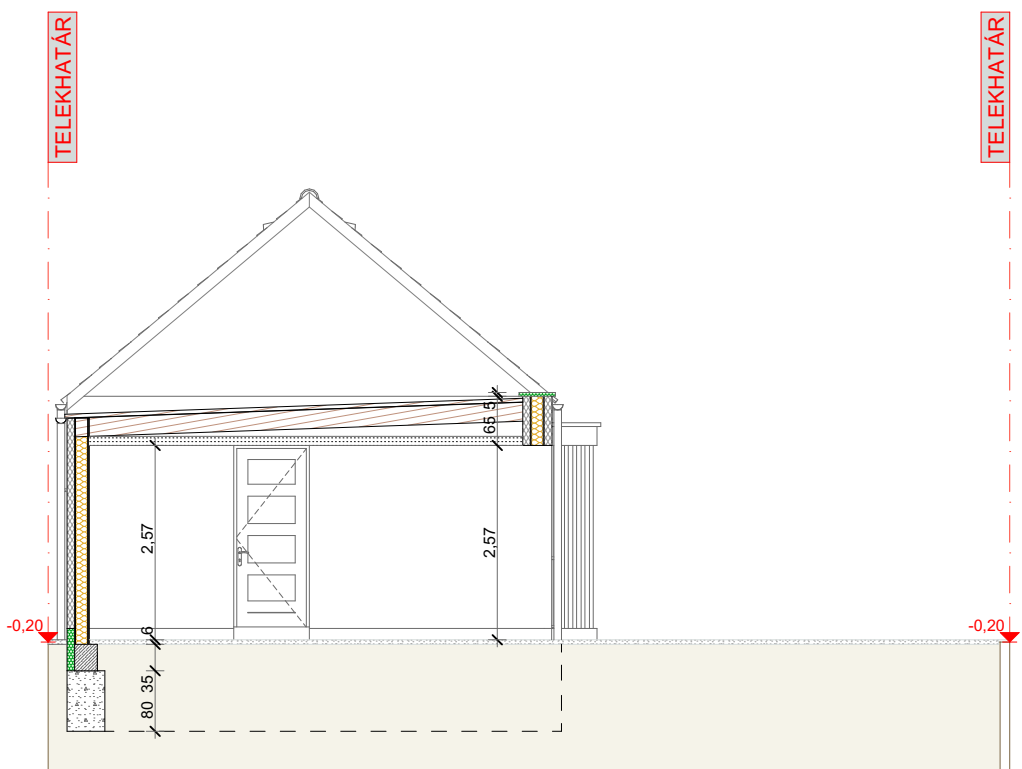

D-D METSZET  
MÉRETARÁNY M=1:100

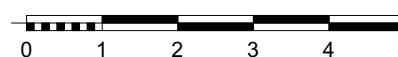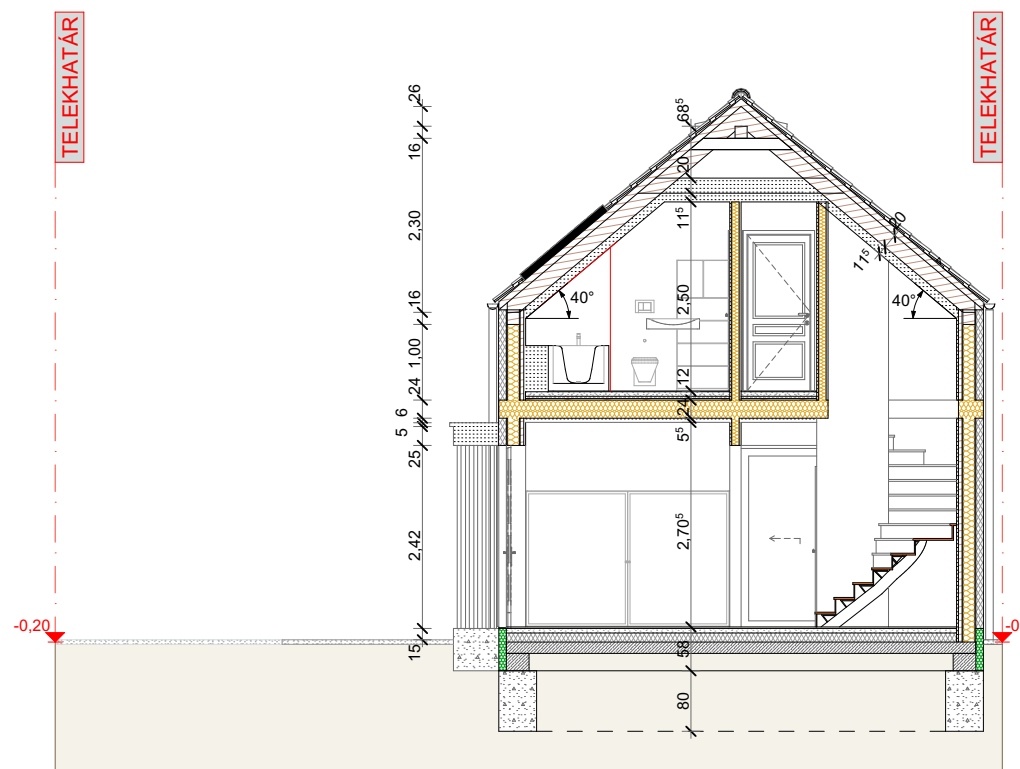

A feltüntetett magassági méretek relatív magasságok.  
A ±0,00 szint a Balti magasság feletti +121,33 m magasságnak felel meg.

Minden szint és méret a helyszínen ellenőrizendő! Eltérés esetén értesíteni kell a felelős tervezőt! Méret a rajzról nem mérhető!

**NÉMETH**  
**MÉRNÖK IRODA**  
9352 VESZKÉNY, FŐ U. 79.  
Cégl. szám: 08-09-028726  
Adószám: 25844058-2-08  
B.sz.: 11737090-21424380

Tervező:  
**NT-NZS Mérnöki Kft.**  
Tervező címe:  
**9352 Veszvény, Fő u. 79.**  
Felelős tervező:  
**Tokodi Zoltán É-08-0108**  
Felelős tervező címe:  
**9400 Sopron, Széchenyi tér 7-10.**  
Tervező munkatárs:  
**Németh László**

Építető neve:  
**Szakács Marcell**  
Építető címe:  
**#Megrendelő teljes címe**

Megjegyzés:

±0,00= +121,33 mBf  
Munka megnevezése:  
**Új lakóépület terve**  
Egyszerű bejelentéses tervdokumentáció

Építés helye:  
**9371 Vitnyéd, Szent Antal utca**

Helyrajzi szám:  
**44/2**

Munkaszám:  
**24 NT-NZS**

Rajz megnevezése:  
**METSZETEK I.**

Méretarány:  
**M=1:100 ; Rajztér= A/3**

Dátum:  
**2024. november hó**  
Rajzszám:  
**É-03**