


ÉSZAKKELETI HOMLOKZAT
MÉRETARÁNY M=1:100

HOMLOKZATOK I.
MÉRETARÁNY M=1:100

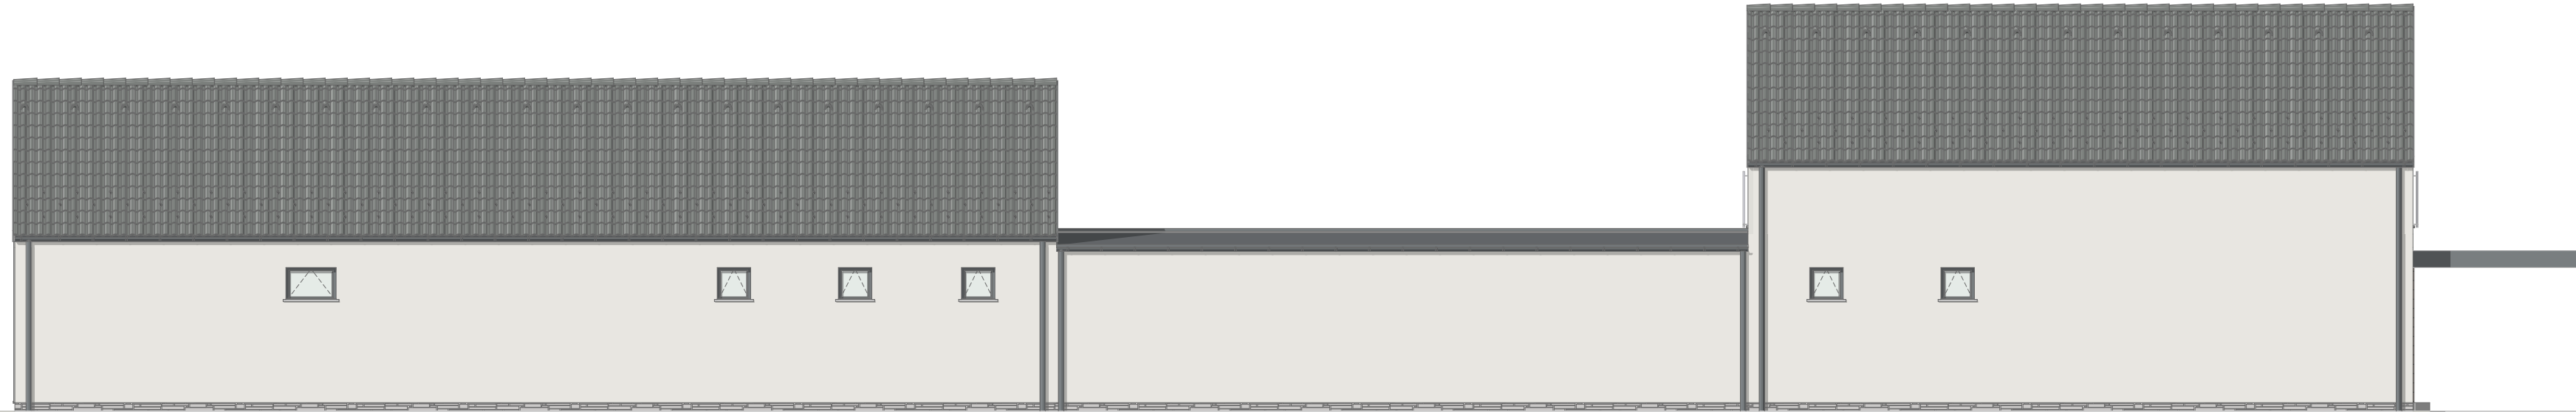

DÉLNYUGATI HOMLOKZAT
MÉRETARÁNY M=1:100



A feltüntetett magassági méretek relatív magasságok.
A ±0,00 szint a Balti magasság feletti +121,33 m magasságnak felel meg.

Minden szint és méret a helyszínen ellenőrizendő! Eltérés esetén értesíteni kell a felelős tervezőt! Méret a rajzról nem mérhető!

NÉMETH
MÉRNÖK IRODA
9352 VESZKÉNY, FŐ U. 79.
Céj. szám: 08-09-028726
Adószám: 25844058-2-08
B.sz.: 11737090-21424380

Tervező:
NT-NZS Mérnöki Kft.

Tervező címe:
9352 Veszvény, Fő u. 79.

Felelős tervező:
Tokodi Zoltán É-08-0108

Felelős tervező címe:
9400 Sopron, Széchenyi tér 7-10.

Tervező munkatárs:
Németh László

Építető neve:
Szakács Marcell

Építető címe:
#Megrendelő teljes címe

Megjegyzés:

±0,00= +121,33 mBf

Munka megnevezése:
Új lakóépület terve

Egyszerű bejelentéses tervdokumentáció

Építés helye:
9371 Vitnyéd, Szent Antal utca

Helyrajzi szám:
44/2

Munkaszám:
24 NT-NZS

Rajz megnevezése:
HOMLOKZATOK I.

Méretarány:
M=1:100 ; Rajztér= A/3

Dátum:
2024. november hó

Rajzszám:
É-04