


FÖLDSZINTI ALAPRAJZ

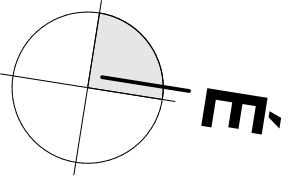


LAKÁS II.

LAKÁS I.

Helyiséglista:

LAKÁS II.	
FÖLDSZINT:	
2.1.01/SZÉLFOGÓ	5,42 m ²
kerámia lap burk.	
2.1.02/KÖZLEKEDŐ	3,95 m ²
kerámia lap burk.	
2.1.03/DOLGOZÓ/VENDÉGSZOBA	10,13 m ²
laminált padló	
2.1.04/HÁZTARTÁSI HELYSÉG	5,42 m ²
kerámia lap burk.	
2.1.05/ZUHANYZÓ	2,89 m ²
kerámia lap burk.	
2.1.06/LÉPCSŐ	3,33 m ²
kerámia lap burk.	
2.1.07/NAPPALI-ÉTKEZŐ-KONYHA	29,64 m ²
kerámia lap burk.	
Σ LAKÁS II. földszint netto	60,78 m²
2.1.08/GÉPKOCSI TÁROLÓ	36,69 m ²
térkö burkolat	

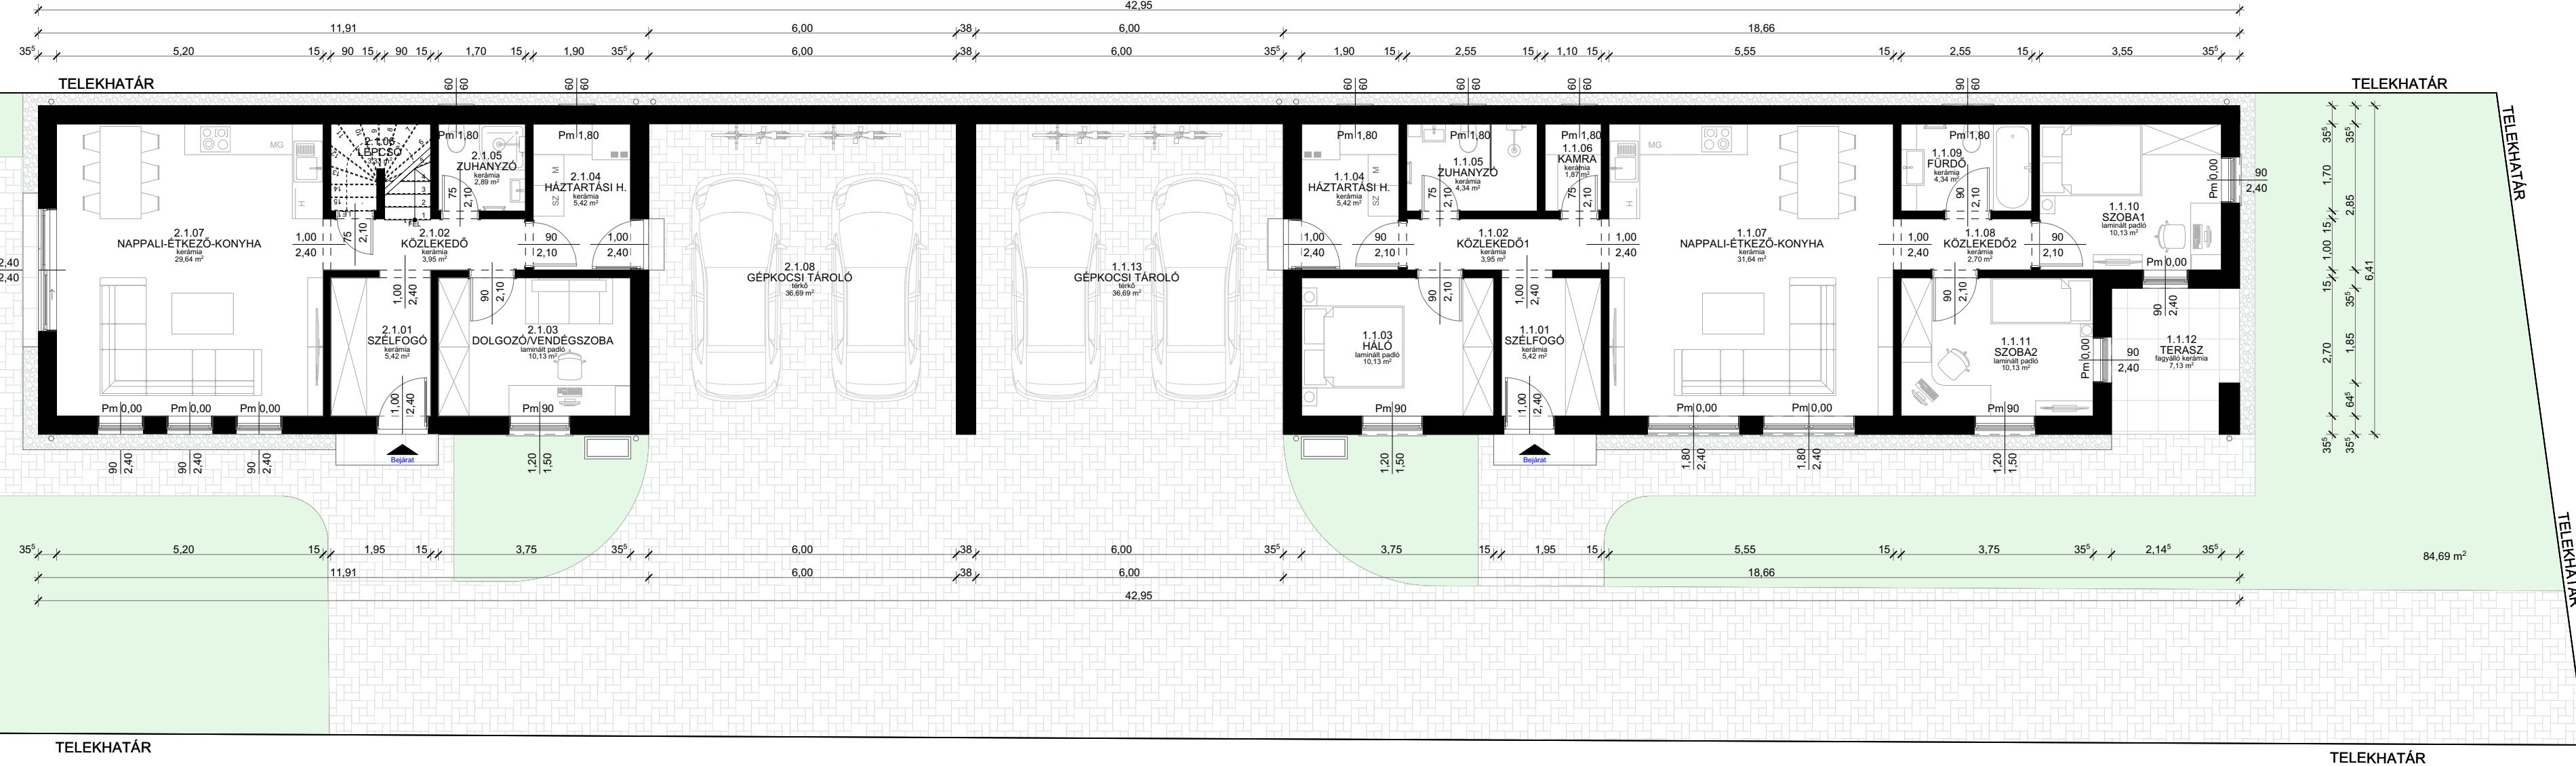

Helyiséglista:

LAKÁS I.	
1.1.01/SZÉLFOGÓ	5,42 m ²
kerámia lap burk.	
1.1.02/KÖZLEKEDŐ1	3,95 m ²
kerámia lap burk.	
1.1.03/HÁLÓ	10,13 m ²
laminált padló	
1.1.04/HÁZTARTÁSI HELYSÉG	5,42 m ²
kerámia lap burk.	
1.1.05/ZUHANYZÓ	4,34 m ²
kerámia lap burk.	
1.1.06/KAMRA	1,87 m ²
kerámia lap burk.	
1.1.07/NAPPALI-ÉTKEZŐ-KONYHA	31,64 m ²
kerámia lap burk.	
1.1.08/KÖZLEKEDŐ2	2,70 m ²
kerámia lap burk.	
1.1.09/FÜRDŐ	4,34 m ²
kerámia lap burk.	
1.1.10/SZOBA1	10,13 m ²
laminált padló	
1.1.11/SZOBA2	10,13 m ²
laminált padló	
Σ LAKÁS I. földszint netto	90,07 m²
1.1.12/TERASZ	7,13 m ²
fagyálló kerámia lap burk.	
1.1.13/GÉPKOCSI TÁROLÓ	36,69 m ²
térkö burkolat	