


LAKÁS II.

LAKÁS I.

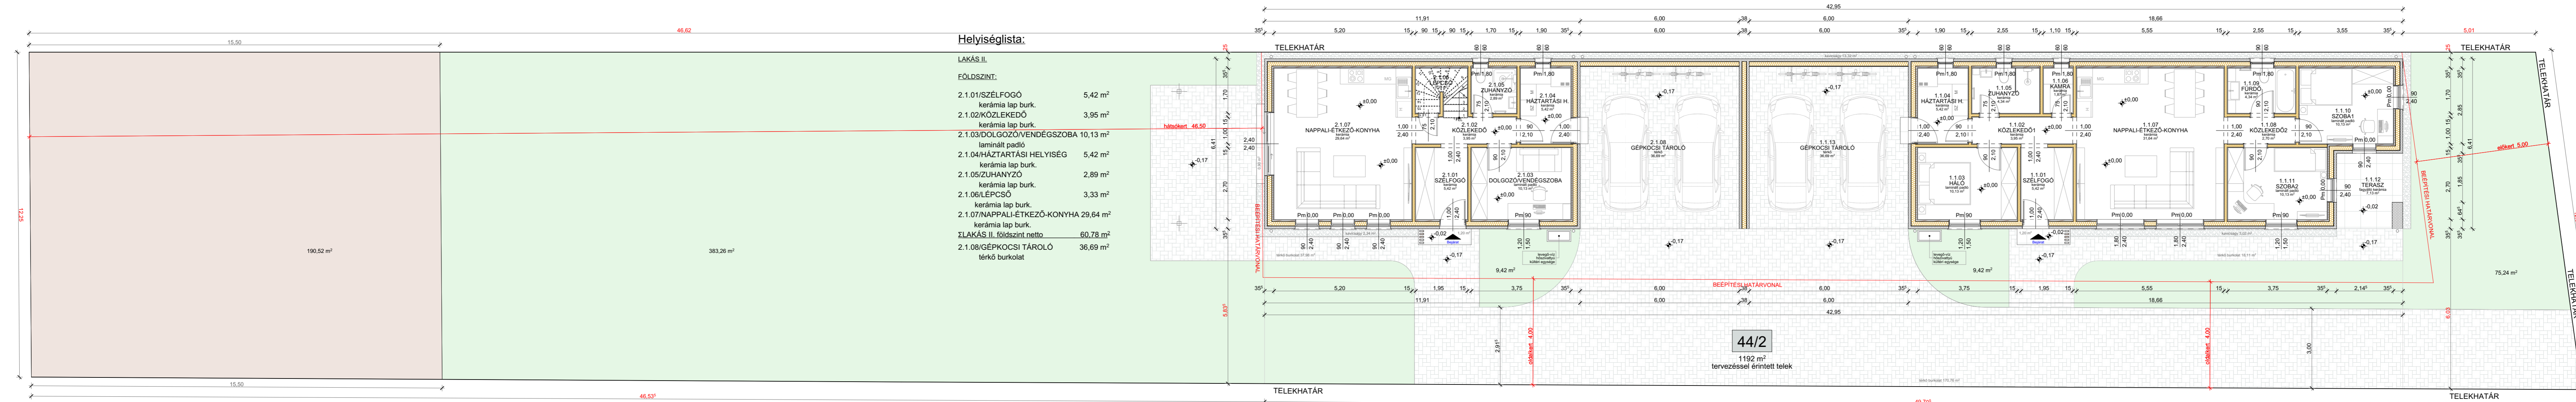

Helyiséglista:

LAKÁS II.	
FÖLDSZINT:	
2.1.01/SZÉLFÖGŐ	5,42 m ²
kerámia lap burk.	
2.1.02/KÖZLEKEDŐ	3,95 m ²
kerámia lap burk.	
2.1.03/DOLGOZÓ/VENDÉGSZOBA	10,13 m ²
laminált padló	
2.1.04/HÁZTARTÁSI HELYSÉG	5,42 m ²
kerámia lap burk.	
2.1.05/ZUHANYZÓ	2,89 m ²
kerámia lap burk.	
2.1.06/LÉPCSŐ	3,33 m ²
kerámia lap burk.	
2.1.07/NAPPALI-ÉTKEZŐ-KONYHA	29,64 m ²
kerámia lap burk.	
FLAKÁS II. földszint netto	60,78 m²
2.1.08/GÉPKOCSI TÁROLÓ	36,69 m ²
térkö burkolat	

Helyiséglista:

LAKÁS I.	
1.1.01/SZÉLFÖGŐ	5,42 m ²
kerámia lap burk.	
1.1.02/KÖZLEKEDŐ1	3,95 m ²
kerámia lap burk.	
1.1.03/HÁLÓ	10,13 m ²
laminált padló	
1.1.04/HÁZTARTÁSI HELYSÉG	5,42 m ²
kerámia lap burk.	
1.1.05/ZUHANYZÓ	4,34 m ²
kerámia lap burk.	
1.1.06/KAMRA	1,87 m ²
kerámia lap burk.	
1.1.07/NAPPALI-ÉTKEZŐ-KONYHA	31,64 m ²
kerámia lap burk.	
1.1.08/KÖZLEKEDŐ2	2,70 m ²
kerámia lap burk.	
1.1.09/FÜRDŐ	4,34 m ²
kerámia lap burk.	
1.1.10/SZOBA1	10,13 m ²
laminált padló	
1.1.11/SZOBA2	10,13 m ²
laminált padló	
FLAKÁS I. földszint netto	90,07 m²
1.1.12/TERASZ	7,13 m ²
ragyáló kerámia lap burk.	
1.1.13/GÉPKOCSI TÁROLÓ	36,69 m ²
térkö burkolat	

TELEK területe: 1192 m²
 TERVEZETT Bruttó beépített alapterület: 275,32 m²
 TERVEZETT BÉPÍTETTSÉG: 275,32 m² 23,10 % < (max. 357,60 m²) 30%
 TERVEZETT Burkolt terület: 248,83 m²
 TERVEZETT ZÖLDFELÜLET: 667,85 m² 56,03 % < (min. 476,80 m²) 40%

